
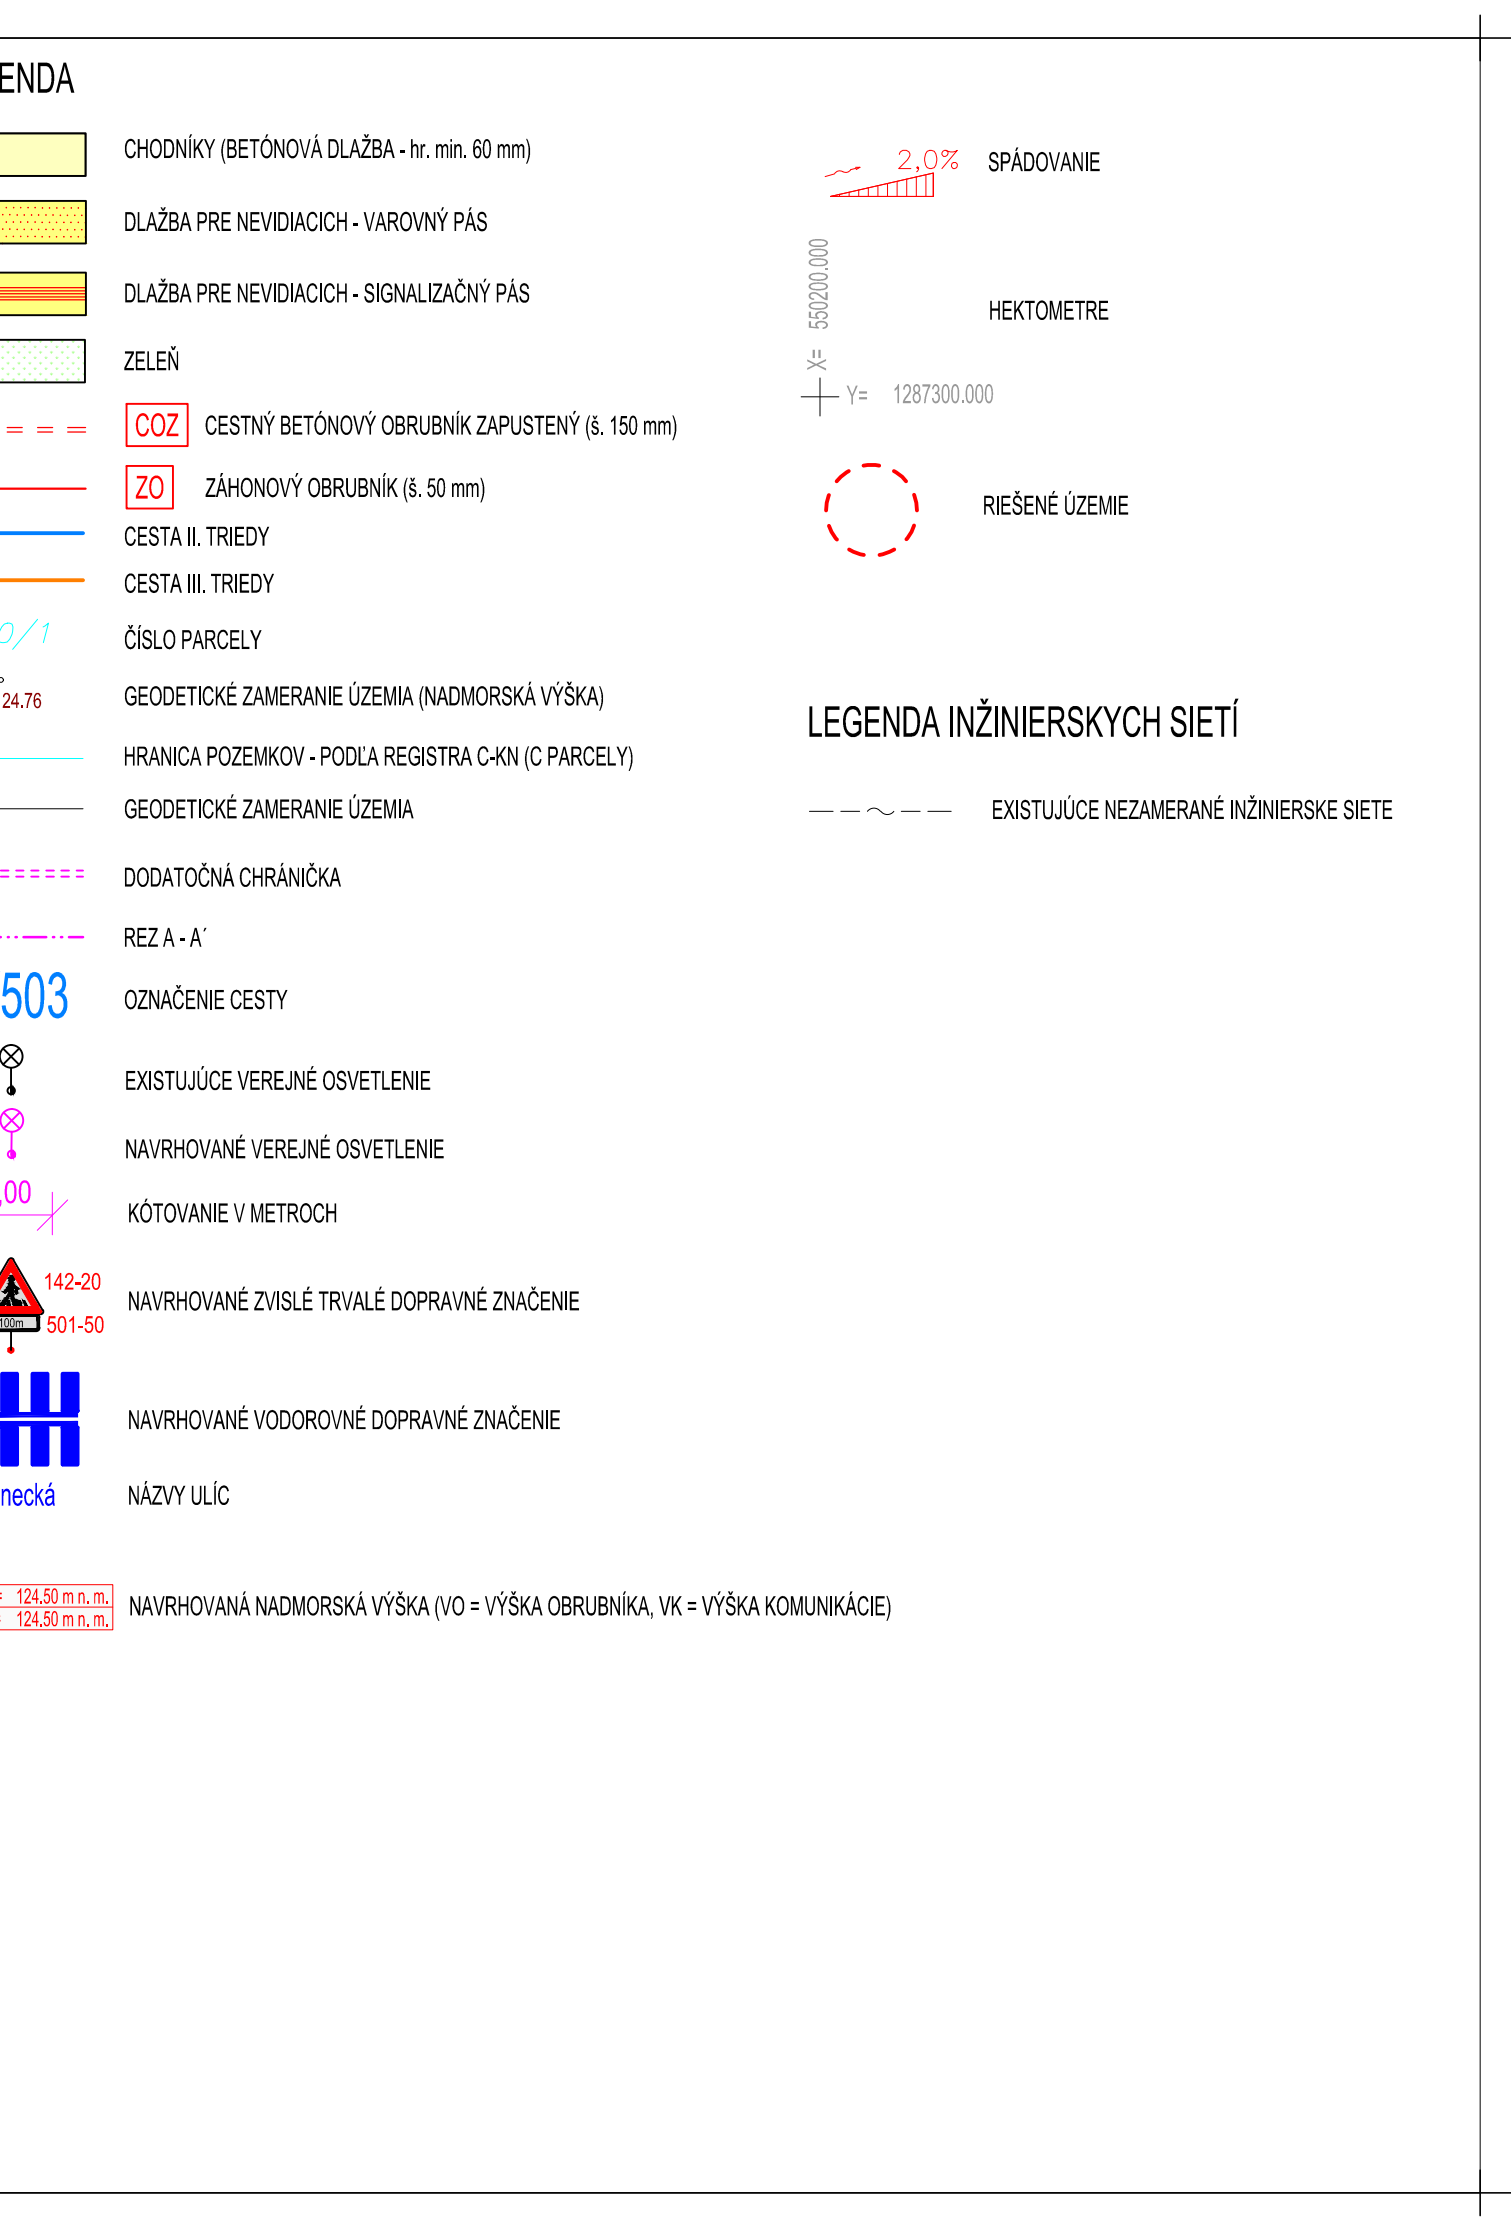
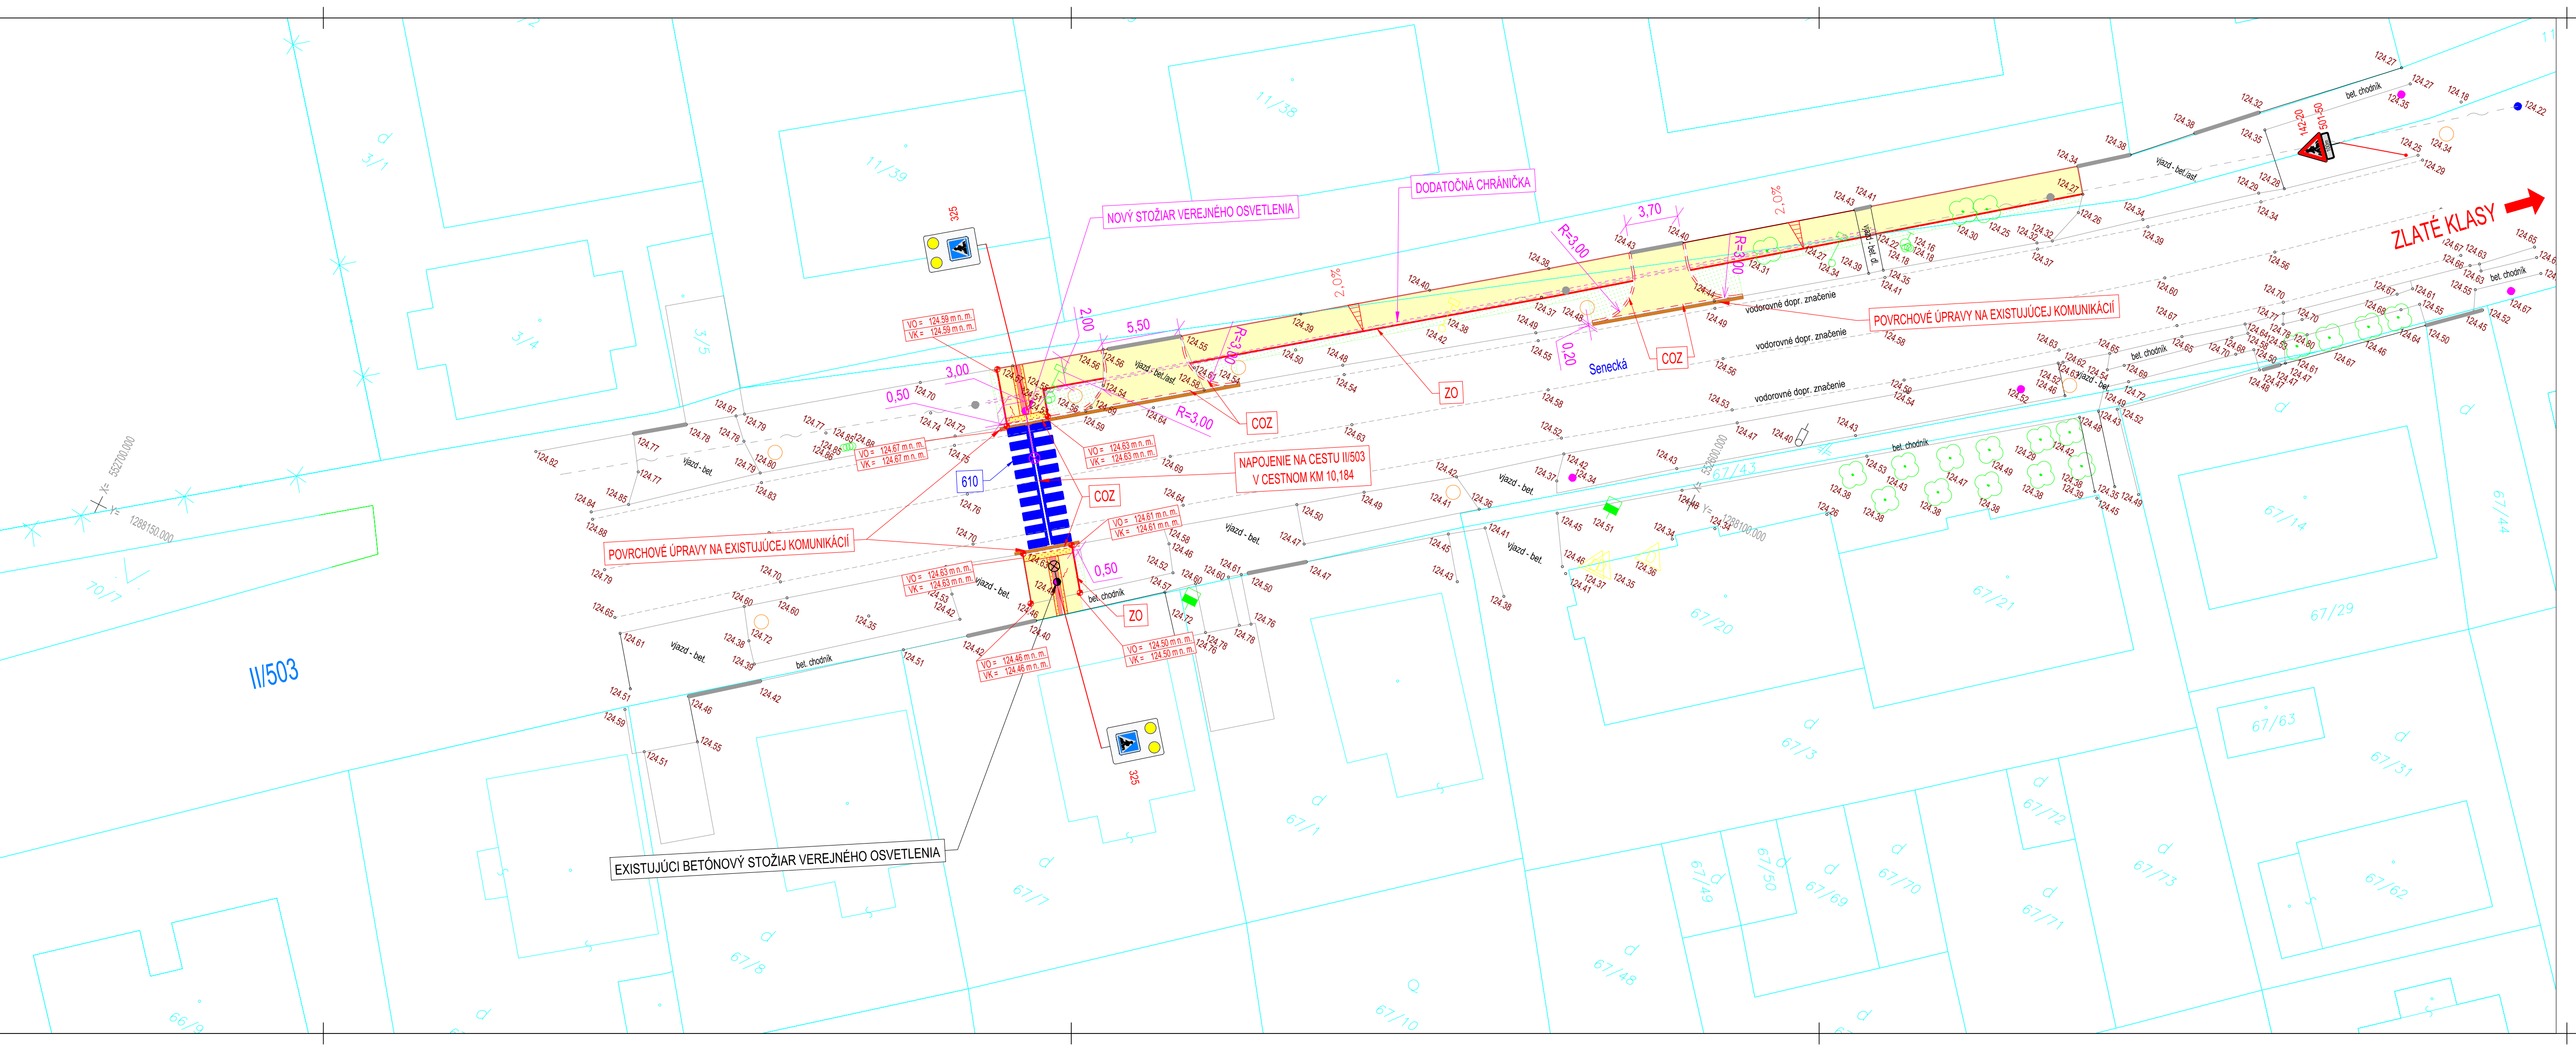
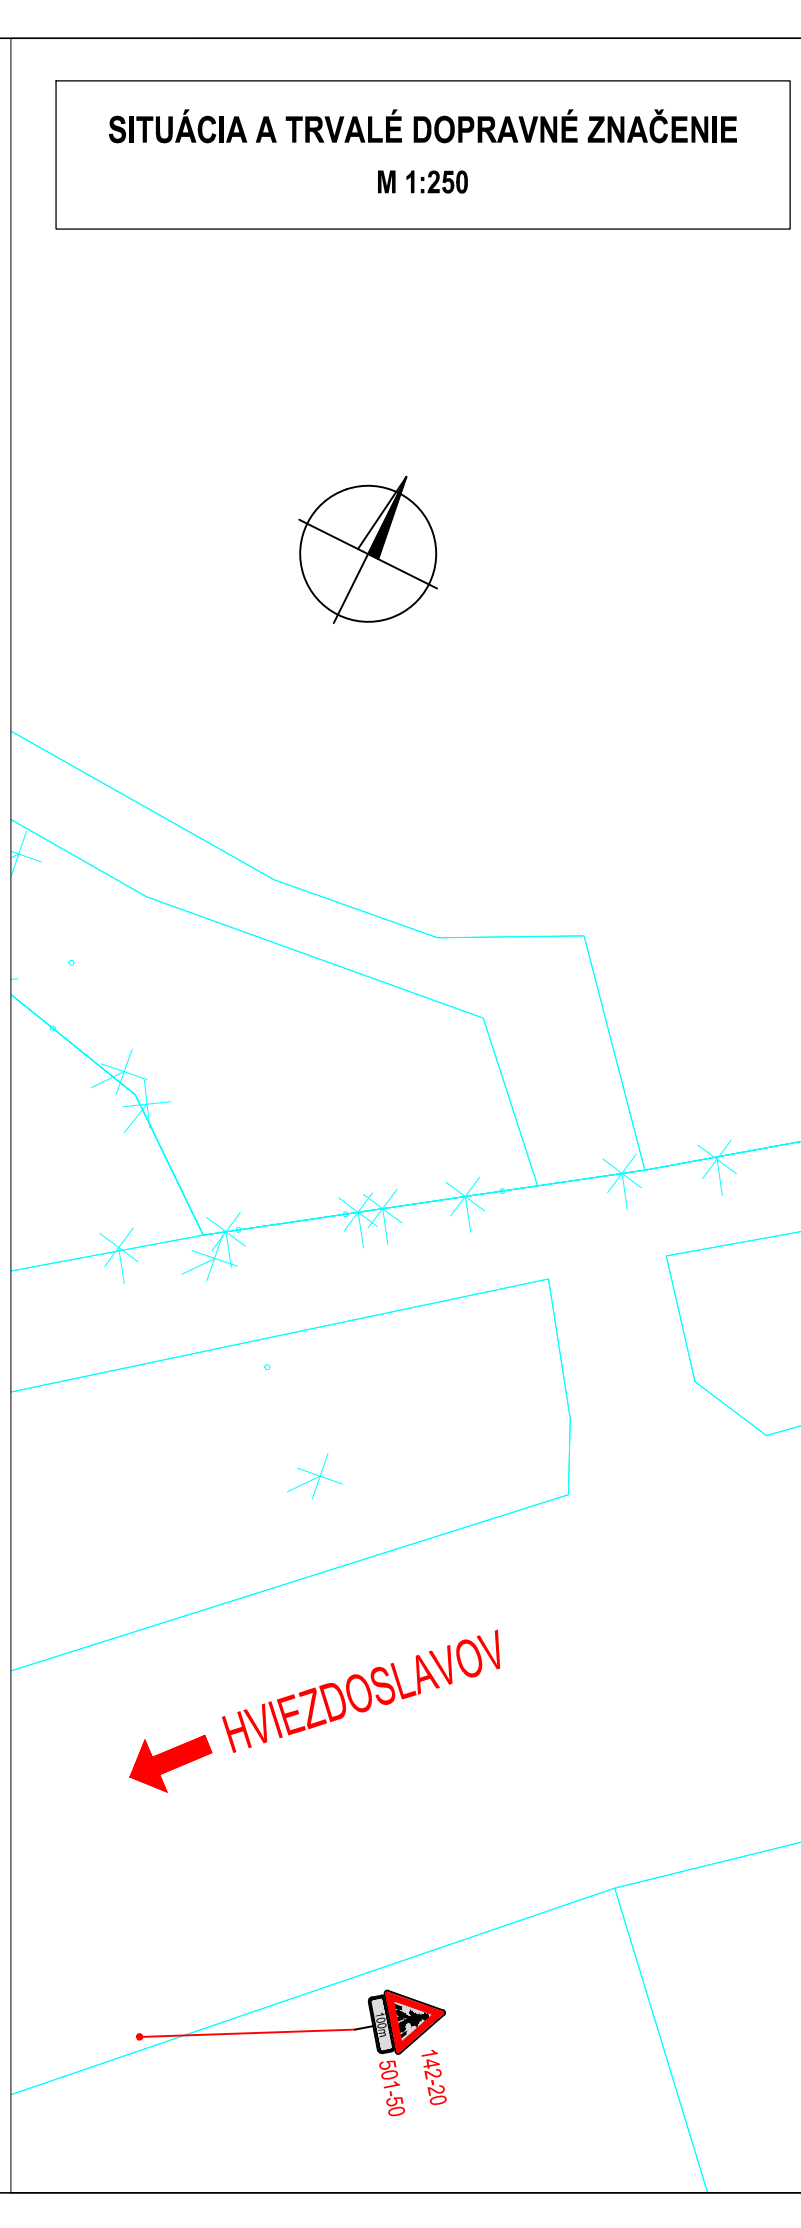


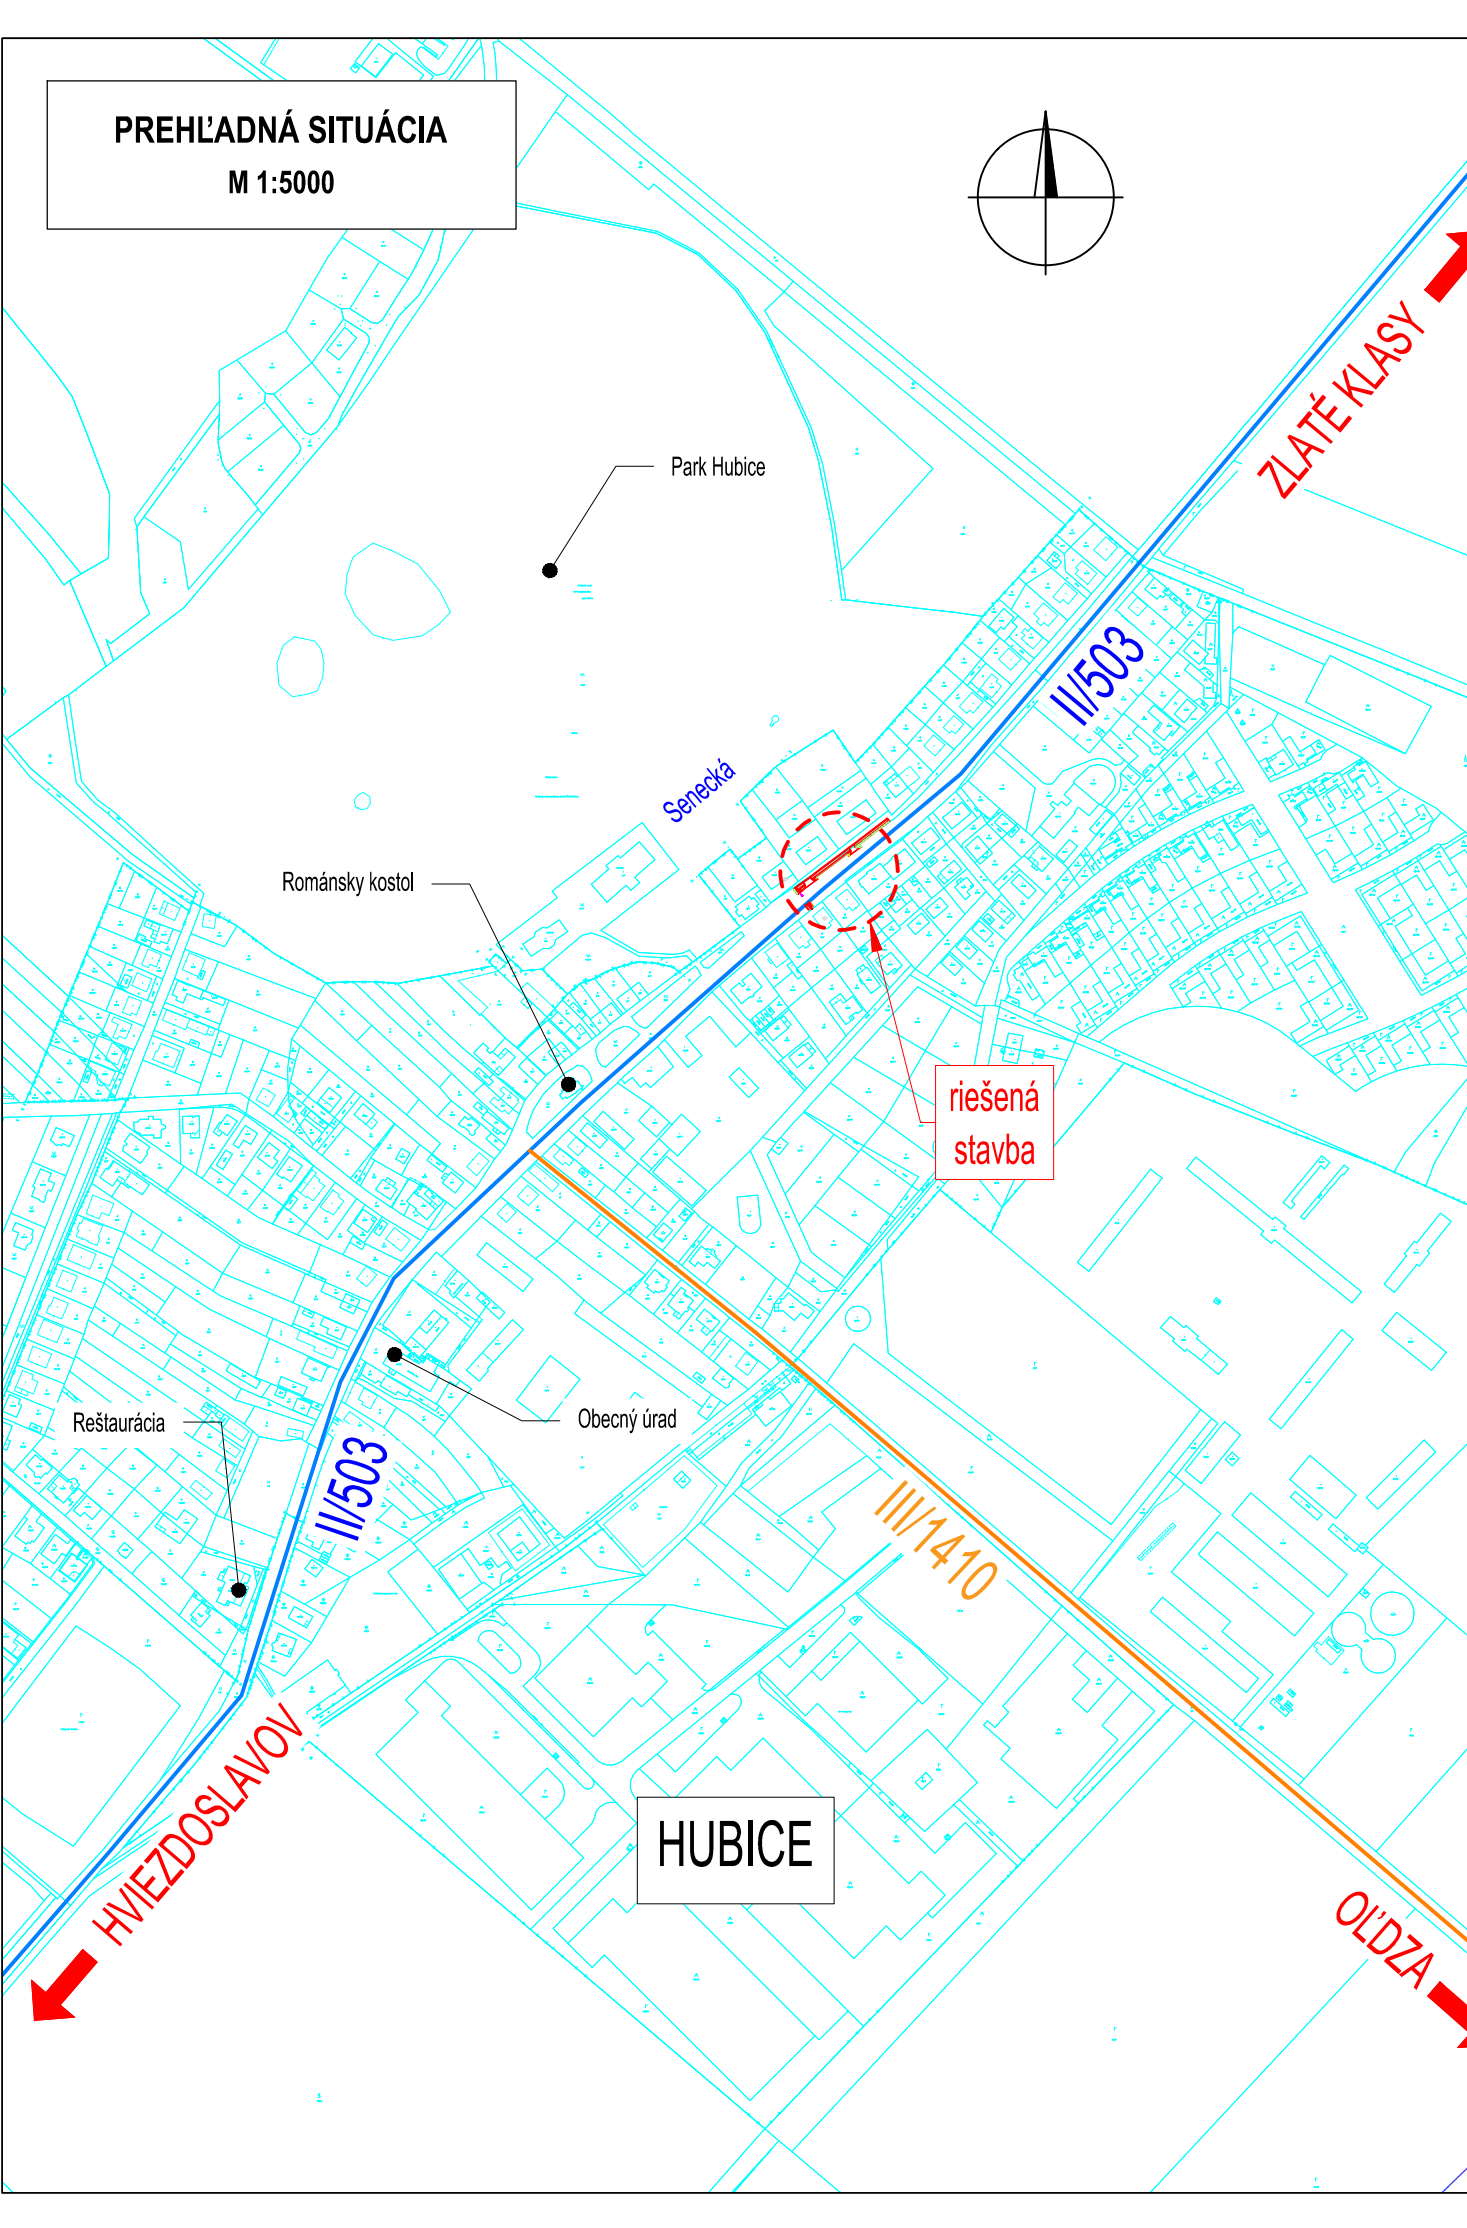

ZMENA	POPIS ZMENY	DÁTUM

POZNÁMKY A UPOZORNENIA:

- PRED ZAČATÍM VÝKOPÝCH PRÁČ INVEŠTOR ZABEZPEČÍ VYTÝČENIE VŠETKÝCH PODZEMNÝCH VEDENÍ, AJ VO VÝKRESE NEZAKRESLENÝMI.
- PRI NEBEZPEČNÝCH SUBJEKTOCH A KRÍŽOVANÍACH INŽINIERSKÝCH SIETÍ VÝKOPY REALIZOVÁŤ RUČNE, ABY NEDÔŠLO K ICH PORUŠENIU A RESPEKTOVAL ICH VEDENIE.
- V PRÍPADE POTREBY ZABEZPEČÍ ICH PRELOŽKU ALEBO OCHRÁNKU, PREKLÁDKU A OCHRÁNKY NOVÝCH A JEŠT'VÚJUCÍCH INŽINIERSKÝCH SIETÍ SÚ RIEŠENÉ V SAMOSTATNEJ ČASŤI PROJEKTOVEJ DOKUMENTÁCIE PRI JEDNOTLIVÝCH STAVEBNÝCH OBJEKTOCH.
- PRI ZEMNÝCH PRÁČACH JE POTREBNÉ POSTUPOVAŤ PODLA STN 73 6133.
- POŽADOVANÝ MODUL DEFORMÁCIE NA KONŠTRUKČNOM PLÁNI D_{def} min. 50 MPa. PO UKONČENÍ ÚPRÁVY JE NUTNÉ POŽADOVANÉ VLASTNOSTI PREUKÁZAŤ PODLA STN 73 6133.

SÚRADNICOVÝ SYSTÉM: S-JTSK
VÝŠKOVÝ SYSTÉM: B.p.v.

TENTO VÝKRES JE ORIGINÁL, JE OPEČATKOVANÝ A PODPISANÝ ZODPOVEDNÝM PROJEKTANTOM. FAĽŠOVANIE A POZMENOVANIE VEREJNEJ LISTINY JE TRESTNÝM ČINOM.
PODLA ZÁKONA O AUTORSKÝCH PRÁVACH JE BEZ SÚHLASU AUTORA ZAKÁZANÉ AKÉKOL'VEK ŠÍRENIE ALEBO KOPÍROVANIE TOHTO PROJEKTU.
PROJEKTOVÁ DOKUMENTÁCIA BOLA VYPRACOVANÁ PRE ZISKANIE STAVEBNÉHO POVOLENIA. NEPREBERÁME ZODPOVEDNOSŤ ZA JEHO POUŽITIE NA INÝ AKO TENTO ÚČEL.
PROJEKTANT NENESIE ŽIADNU ZODPOVEDNOSŤ ZA ZMENY USKUTOČNENÉ BEZ JEHO PÍSMENNÉHO SÚHLASU!

STUPEN': DSP	INVEŠTOR: OBEC HUBICE Húbice 28, 930 39 Húbice	
PARÉ: DKVIA s.r.o. Kostolná Gala 137, 930 34 Holice, IČO: 51332124 csano.david@dkvia.com, +421 908 562 837, www.dkvia.com	ZHOTOVITEĽ: DKVIA s.r.o. Kostolná Gala 137, 930 34 Holice, IČO: 51332124 csano.david@dkvia.com, +421 908 562 837	

HLAVNÝ INŽINIER PROJEKTU: ING. DÁVID CSÁNO	TECHNICKÁ KONTROLA: ING. GÁBOR HORDÓSI	DKVIA s.r.o. Kostolná Gala 137, 930 34 Holice, IČO: 51332124 csano.david@dkvia.com, +421 908 562 837
ZODPOVEDNÝ PROJEKTANT: ING. DÁVID CSÁNO	NAVRHOV / VYPRACOVAL: ING. DÁVID CSÁNO, ING. NOÉM LÓRINCZOVÁ	
NÁZOV STAVBY: PRIECHOD PRE CHODCOV V OBCI HUBICE	DÁTUM: 11/2021	
STAVEBNÝ OBJEKT: PRIECHOD PRE CHODCOV NA CESTE II/503	FORMÁT: 1470 x 297 mm	
KRAJ / OKRES: TRNAVSKÝ / DUNAJSKÁ STREDA	KATASTRÁLNE ÚZEMIE: HUBICE	MIERKA: 1:5000, 1:250
PRÍLOHA: SITUÁCIE A TRVALÉ DOPRAVNÉ ZNAČENIE	Č. PRÍLOHY: 02.	ČÍSLO ZÁKAZKY: 2021_07_05