


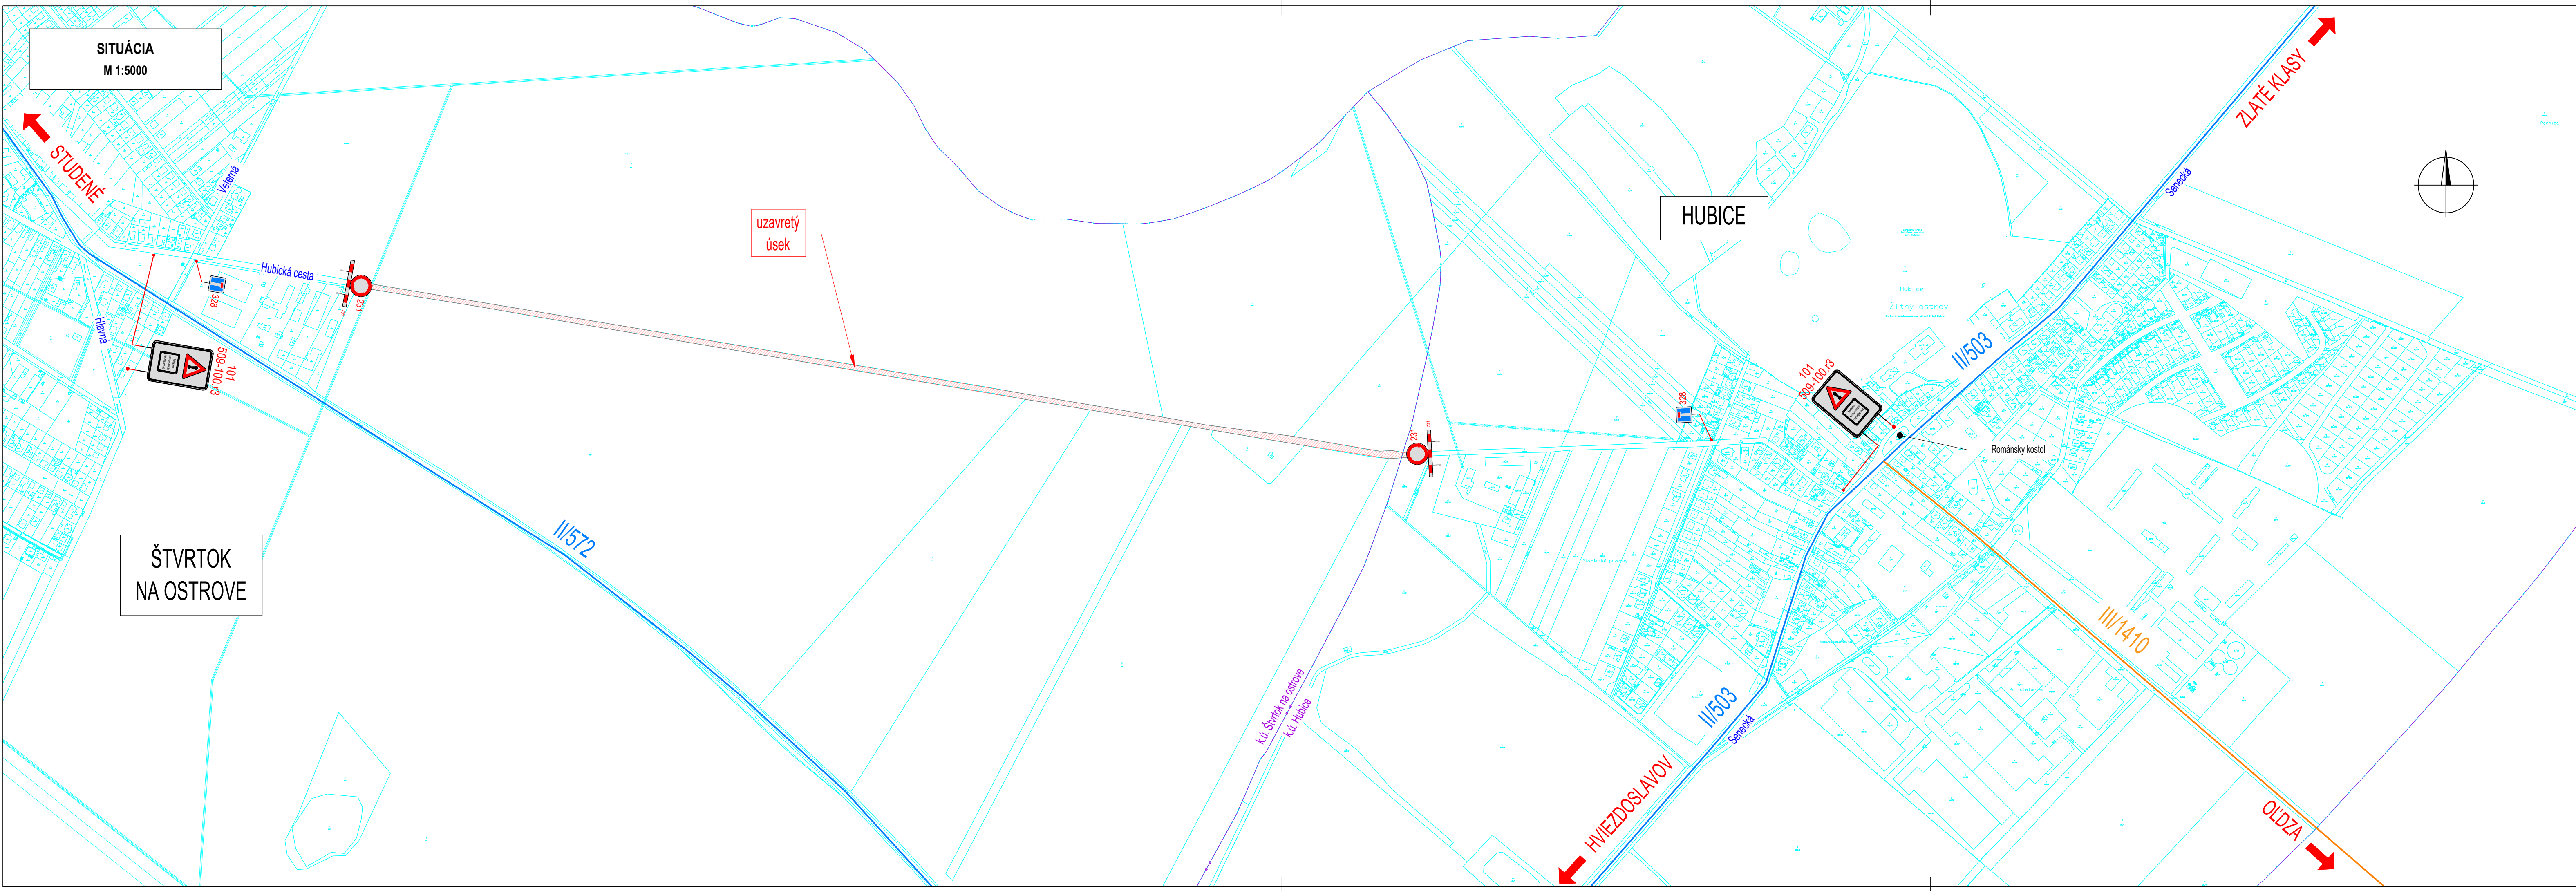

UZAVRETÝ ÚSEK

CESTA II. TRIEDY

CESTA III. TRIEDY

HRANICA POZEMKOV - PODĽA REGISTRA C-KN (Č. PARCELY)

II/503

OZNAČENIE CESTY

Hlavná

NÁZVY ULÍC

HRANICA KATASTRÁLNEHO ÚZEMIA

131

NAVRHOVANÉ DOČASNÉ DOPRAVNÉ ZNAČKY. ZOZNAM ZNAČIEK JE UVEDENÝ V PRÍLOHE 01 TECHNICKÁ SPRÁVA

Poznámky:

- poloha dočasného dopravného značenia je znázornená orientačne
- presné miesto a počet tabuliek prispôbiť na miestne podmienky
- jestvujúce dopravné značky, ktoré by boli v rozpore s navrhovanou úpravou je nutné prekryť po dobu trvania obmedzení

TENTO VÝKRES JE ORIGINÁL, JE OPEČIATKOVANÝ A PODPISANÝ ZODPOVEDNÝM PROJEKTANTOM. FALŠOVANIE A POZMEŇOVANIE VEREJNEJ LISTINY JE TRESTNÝM ČINOM. PODĽA ZÁKONA O AUTORSKÝCH PRÁVACH JE BEZ SÚHLASU AUTORA ZAKÁZANÉ AKÉKOLVEK ŠÍRENIE ALEBO KÓPIOVANIE TOHTO PROJEKTU. PROJEKTOVÁ DOKUMENTÁCIA BOLA VYPRACOVANÁ AKO DOČASNÉ DOPRAVNÉ ZNAČENIE. NEPREBERÁME ZODPOVEDNOSŤ ZA JEHO POUŽITIE NA INÝ AKO TENTO ÚČEL. PROJEKTANT NENESIE ŽIADNU ZODPOVEDNOSŤ ZA ZMENY USKUTOČNENÉ BEZ JEHO PÍSMENNÉHO SÚHLASU!

ZODPOVEDNÝ PROJEKTANT: ING. DÁVID CSÁNÓ		NAVRHOL / VYPRACOVAL: ING. CSÁNÓ, ING. LŐRINCZOVÁ			
ŽIADATEĽ: HORVÁTHOVÁ REBECCA, SIMONA GUZZI				DKVIA s.r.o. Kostolná Gaľa 137, 930 34 Holice, IČO: 51332124 csano.david@dkvia.com, +421 908 562 837	
NÁZOV ZAKAZKY:		NAKRÚCANIE FILMU		DÁTUM: 07/2021	
ČASŤ:		DOČASNÉ DOPRAVNÉ ZNAČENIE		FORMÁT: 1050 x 297 mm	
KRAJ/ OKRES: TRNAVSKÝ/ DUNAJSKÁ STREDA		KATASTRÁLNE ÚZEMIE: HUBICE, ŠTVRTOK NA OSTROVE		MIERKA: 1:5000	
PRÍLOHA:		SITUÁCIA		STUPEŇ DOKUMENTÁCIE: DOČASNÉ DOPRAVNÉ ZNAČENIE	
				Č. PRÍLOHY: 02.	
				SÚPRAVA:	