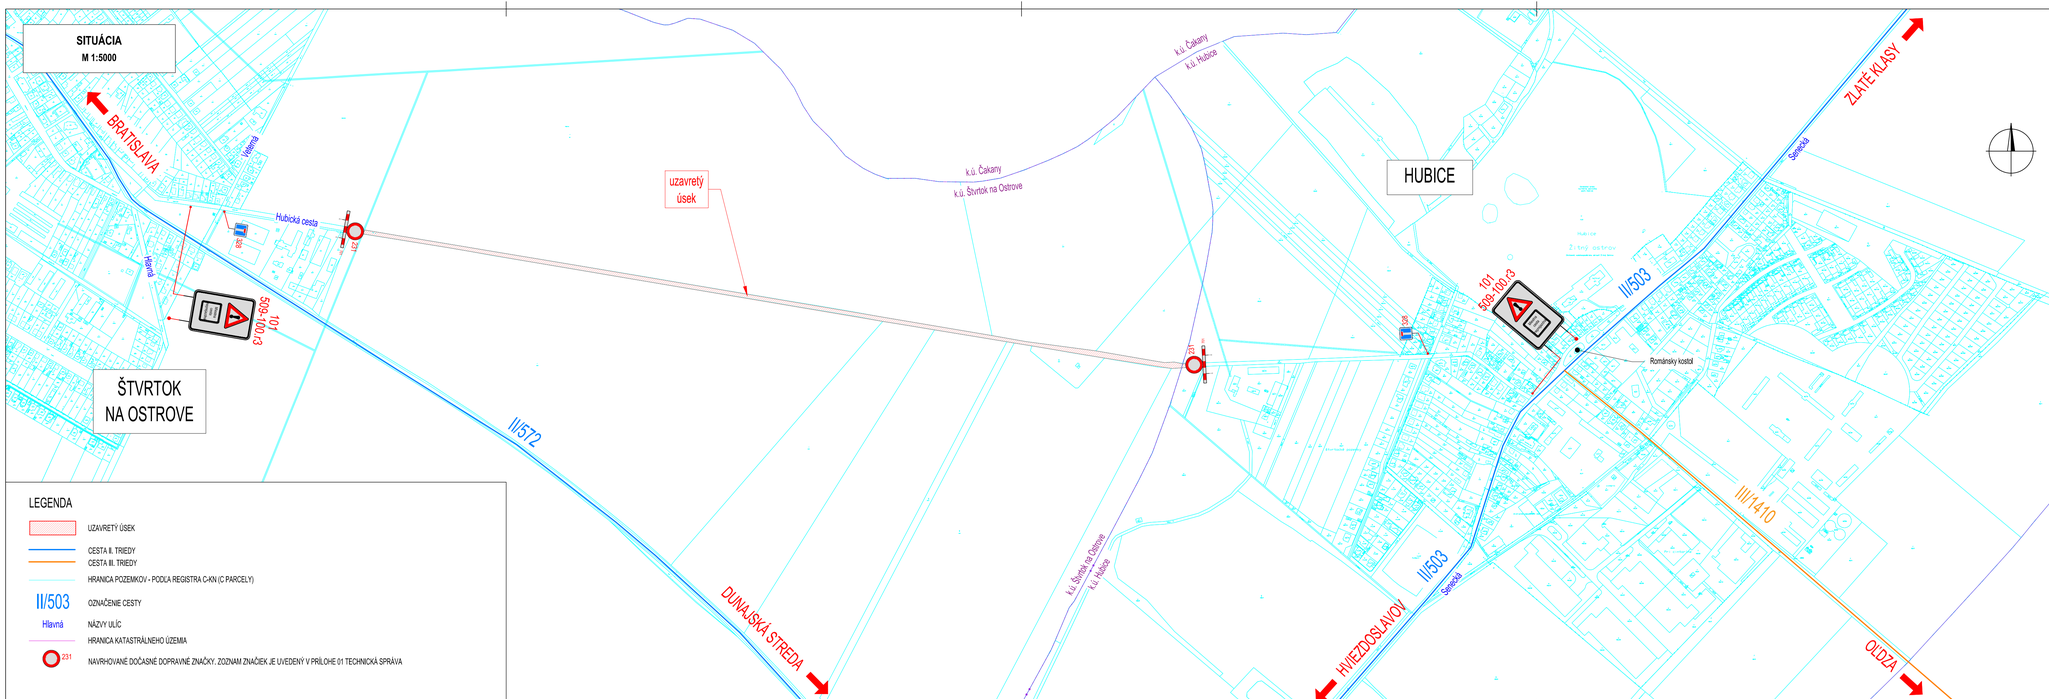

SITUÁCIA
M 1:5000
BRATISLAVA
Veterná
Hubická cesta
Hlavná
509-100.3
101
ŠTVRTOK NA OSTROVE
II/572
DUNAJSKÁ STREDA
uzavretý úsek
k.ú. Čakany
k.ú. Hubice
k.ú. Čakany
k.ú. Štvrtok na Ostrove
k.ú. Štvrtok na Ostrove
k.ú. Hubice
HUBICE
ZLATÉ KLÁSY
Sklenská
II/503
Sklenská
HVIEZDOSLAVOV
II/503
Rímskokatolícky kostol
Rímskokatolícky kostol
Rímskokatolícky kostol